
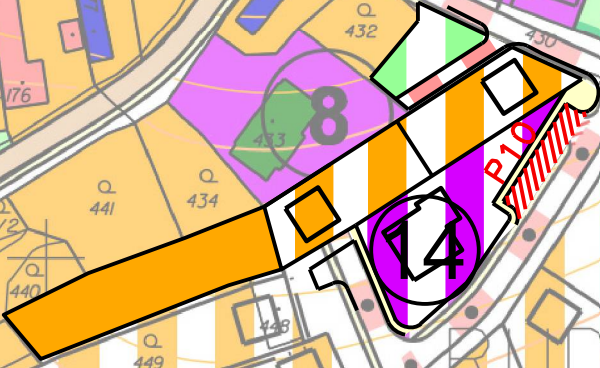


# ÚZEMNÝ PLÁN OBCE RUDNÍK ZMENY A DOPLNKY Č.3

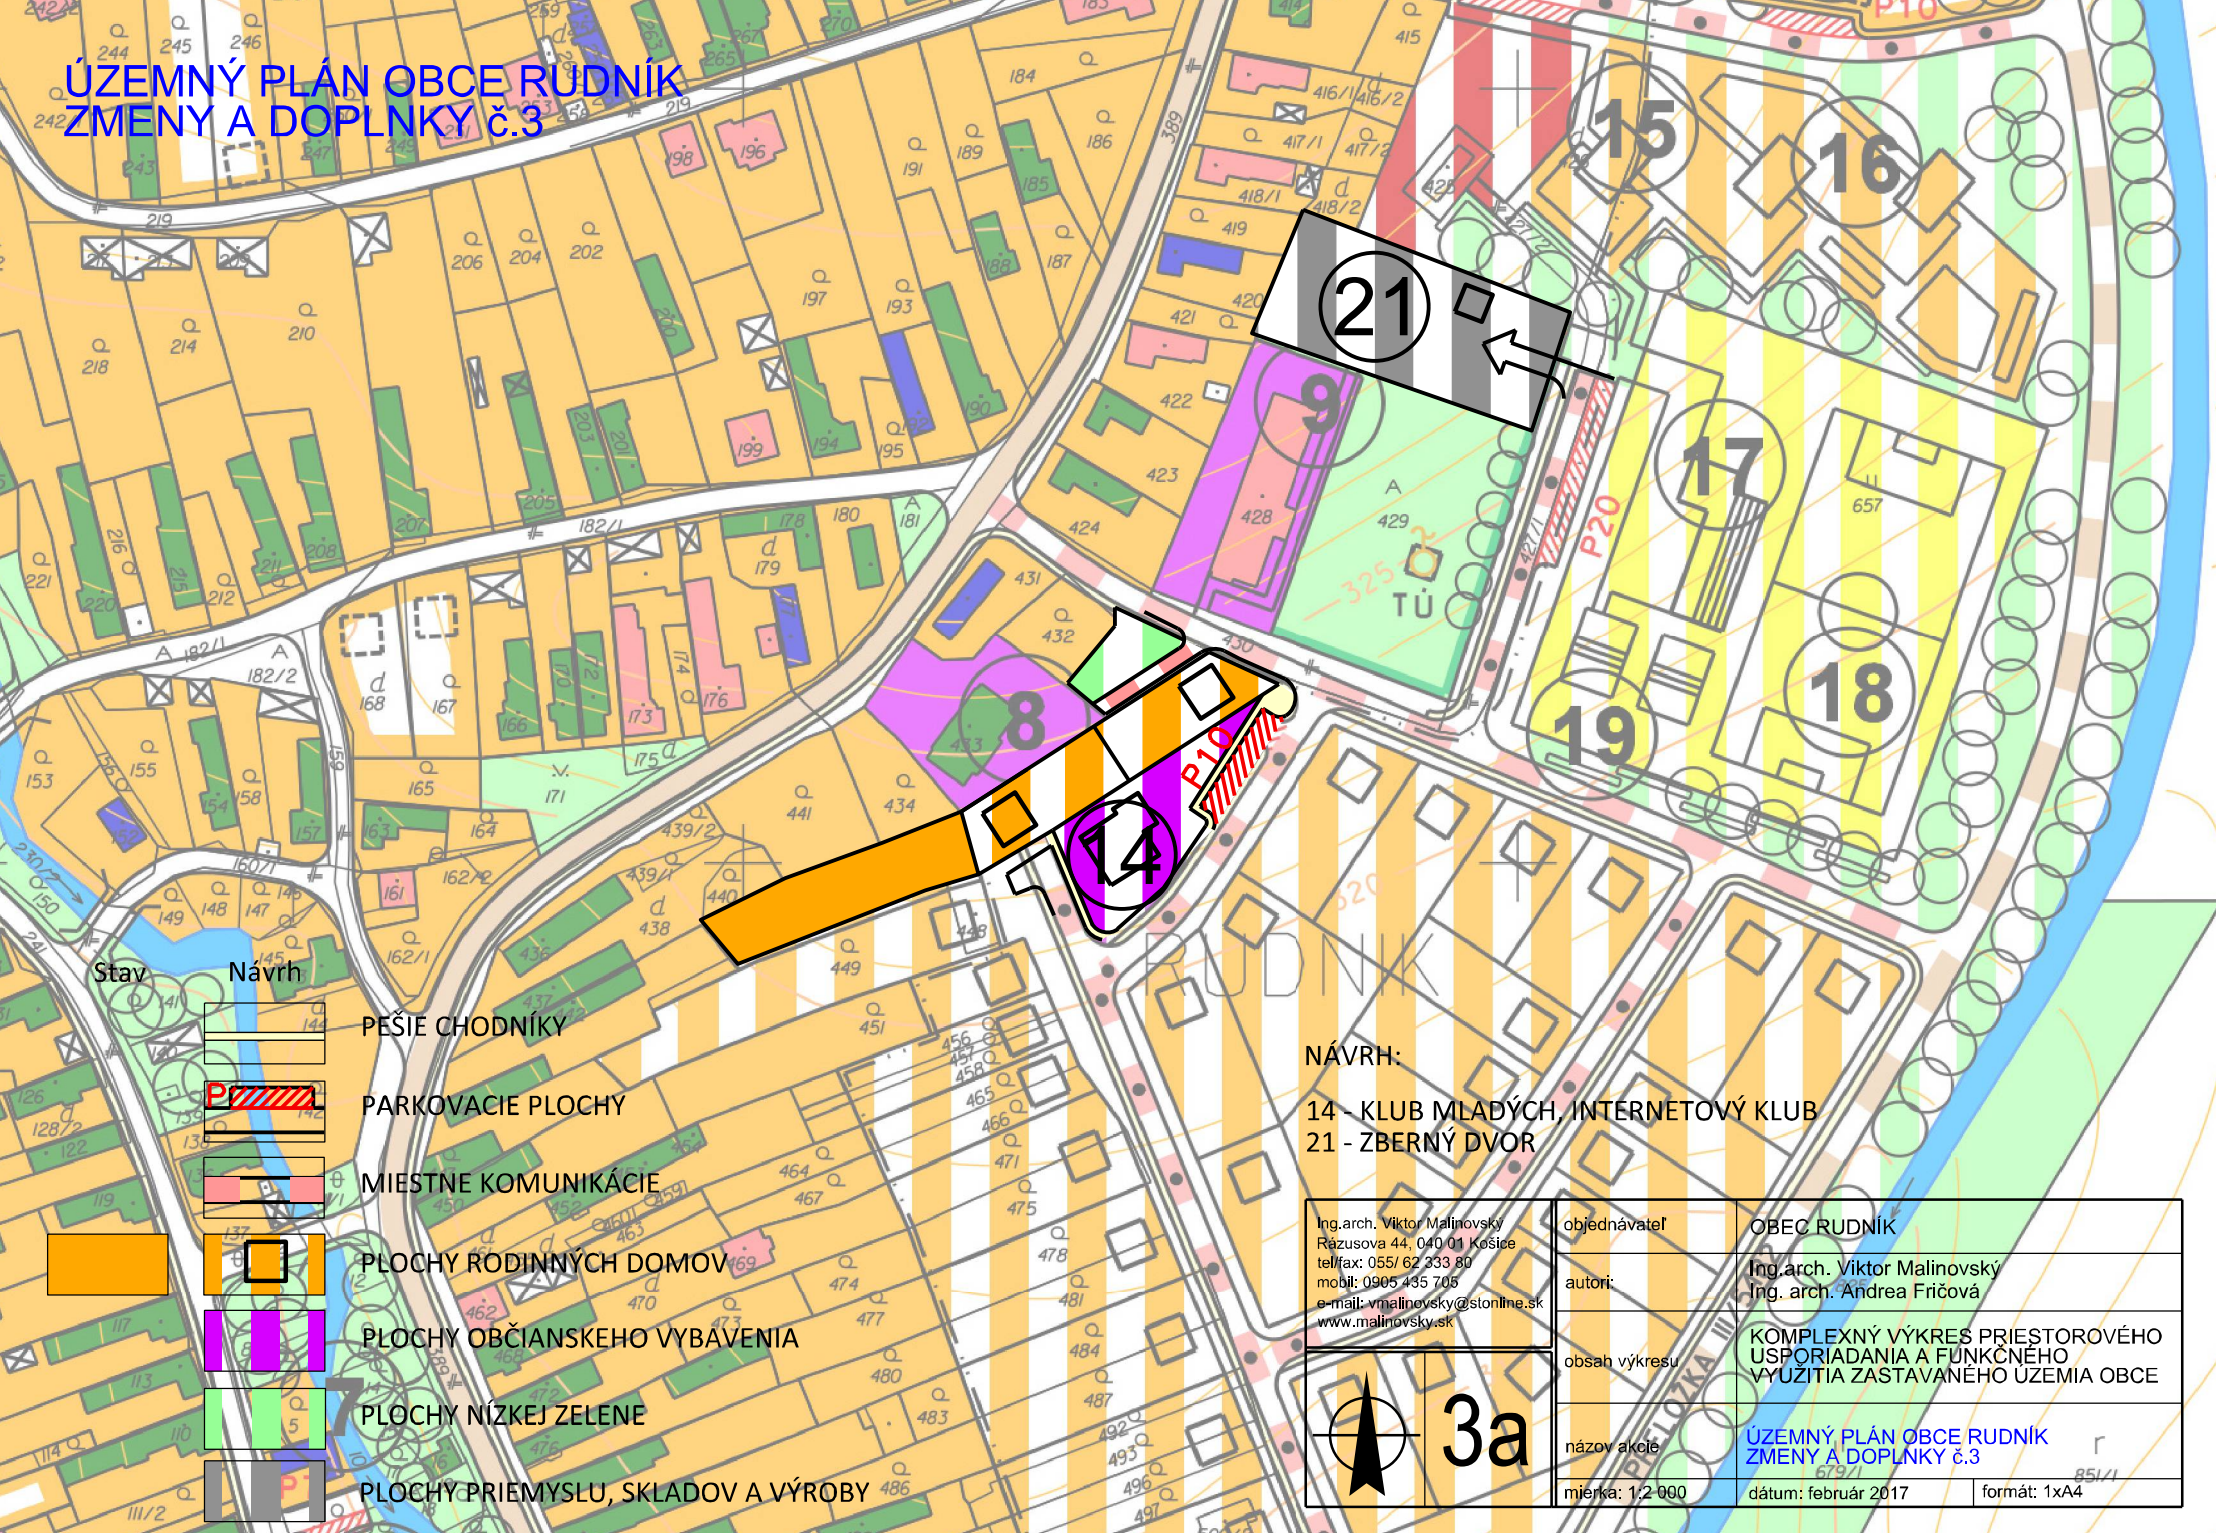

Stav      Návrh

- PEŠIE CHODNÍKY
- PARKOVACIE PLOCHY
- MIESTNE KOMUNIKÁCIE
- PLOCHY RODINNÝCH DOMOV
- PLOCHY OBČIANSKEHO VYBAVENIA
- PLOCHY NÍZKEJ ZELENÉ
- PLOCHY PRIEMYSLU, SKLADOV A VÝROBY

NÁVRH:  
14 - KLUB MLADÝCH, INTERNETOVÝ KLUB  
21 - ZBERNÝ DVOR

Ing.arch. Viktor Malinovsky  
Rázusova 44, 040 01 Košice  
tel/fax: 055/ 62 333 80  
mobil: 0905 435 705  
e-mail: vmalinovsky@stonline.sk  
www.malinovsky.sk

objednávateľ	OBEC RUDNÍK
autori	Ing. arch. Viktor Malinovsky Ing. arch. Andrea Fričová
obsah výkresu	KOMPLEXNÝ VÝKRES PRIESTOROVÉHO USPORIADANIA A FUNKČNÉHO VYUŽITIA ZASTAVANÉHO ÚZEMIA OBCE
názov akcie	ÚZEMNÝ PLÁN OBCE RUDNÍK ZMENY A DOPLNKY Č.3
mierka: 1:2 000	dátum: február 2017      formát: 1xA4

**3a**