


# ÚZEMNÝ PLÁN OBCE RUDNÍK ZMENY A DOPLNKY č.3

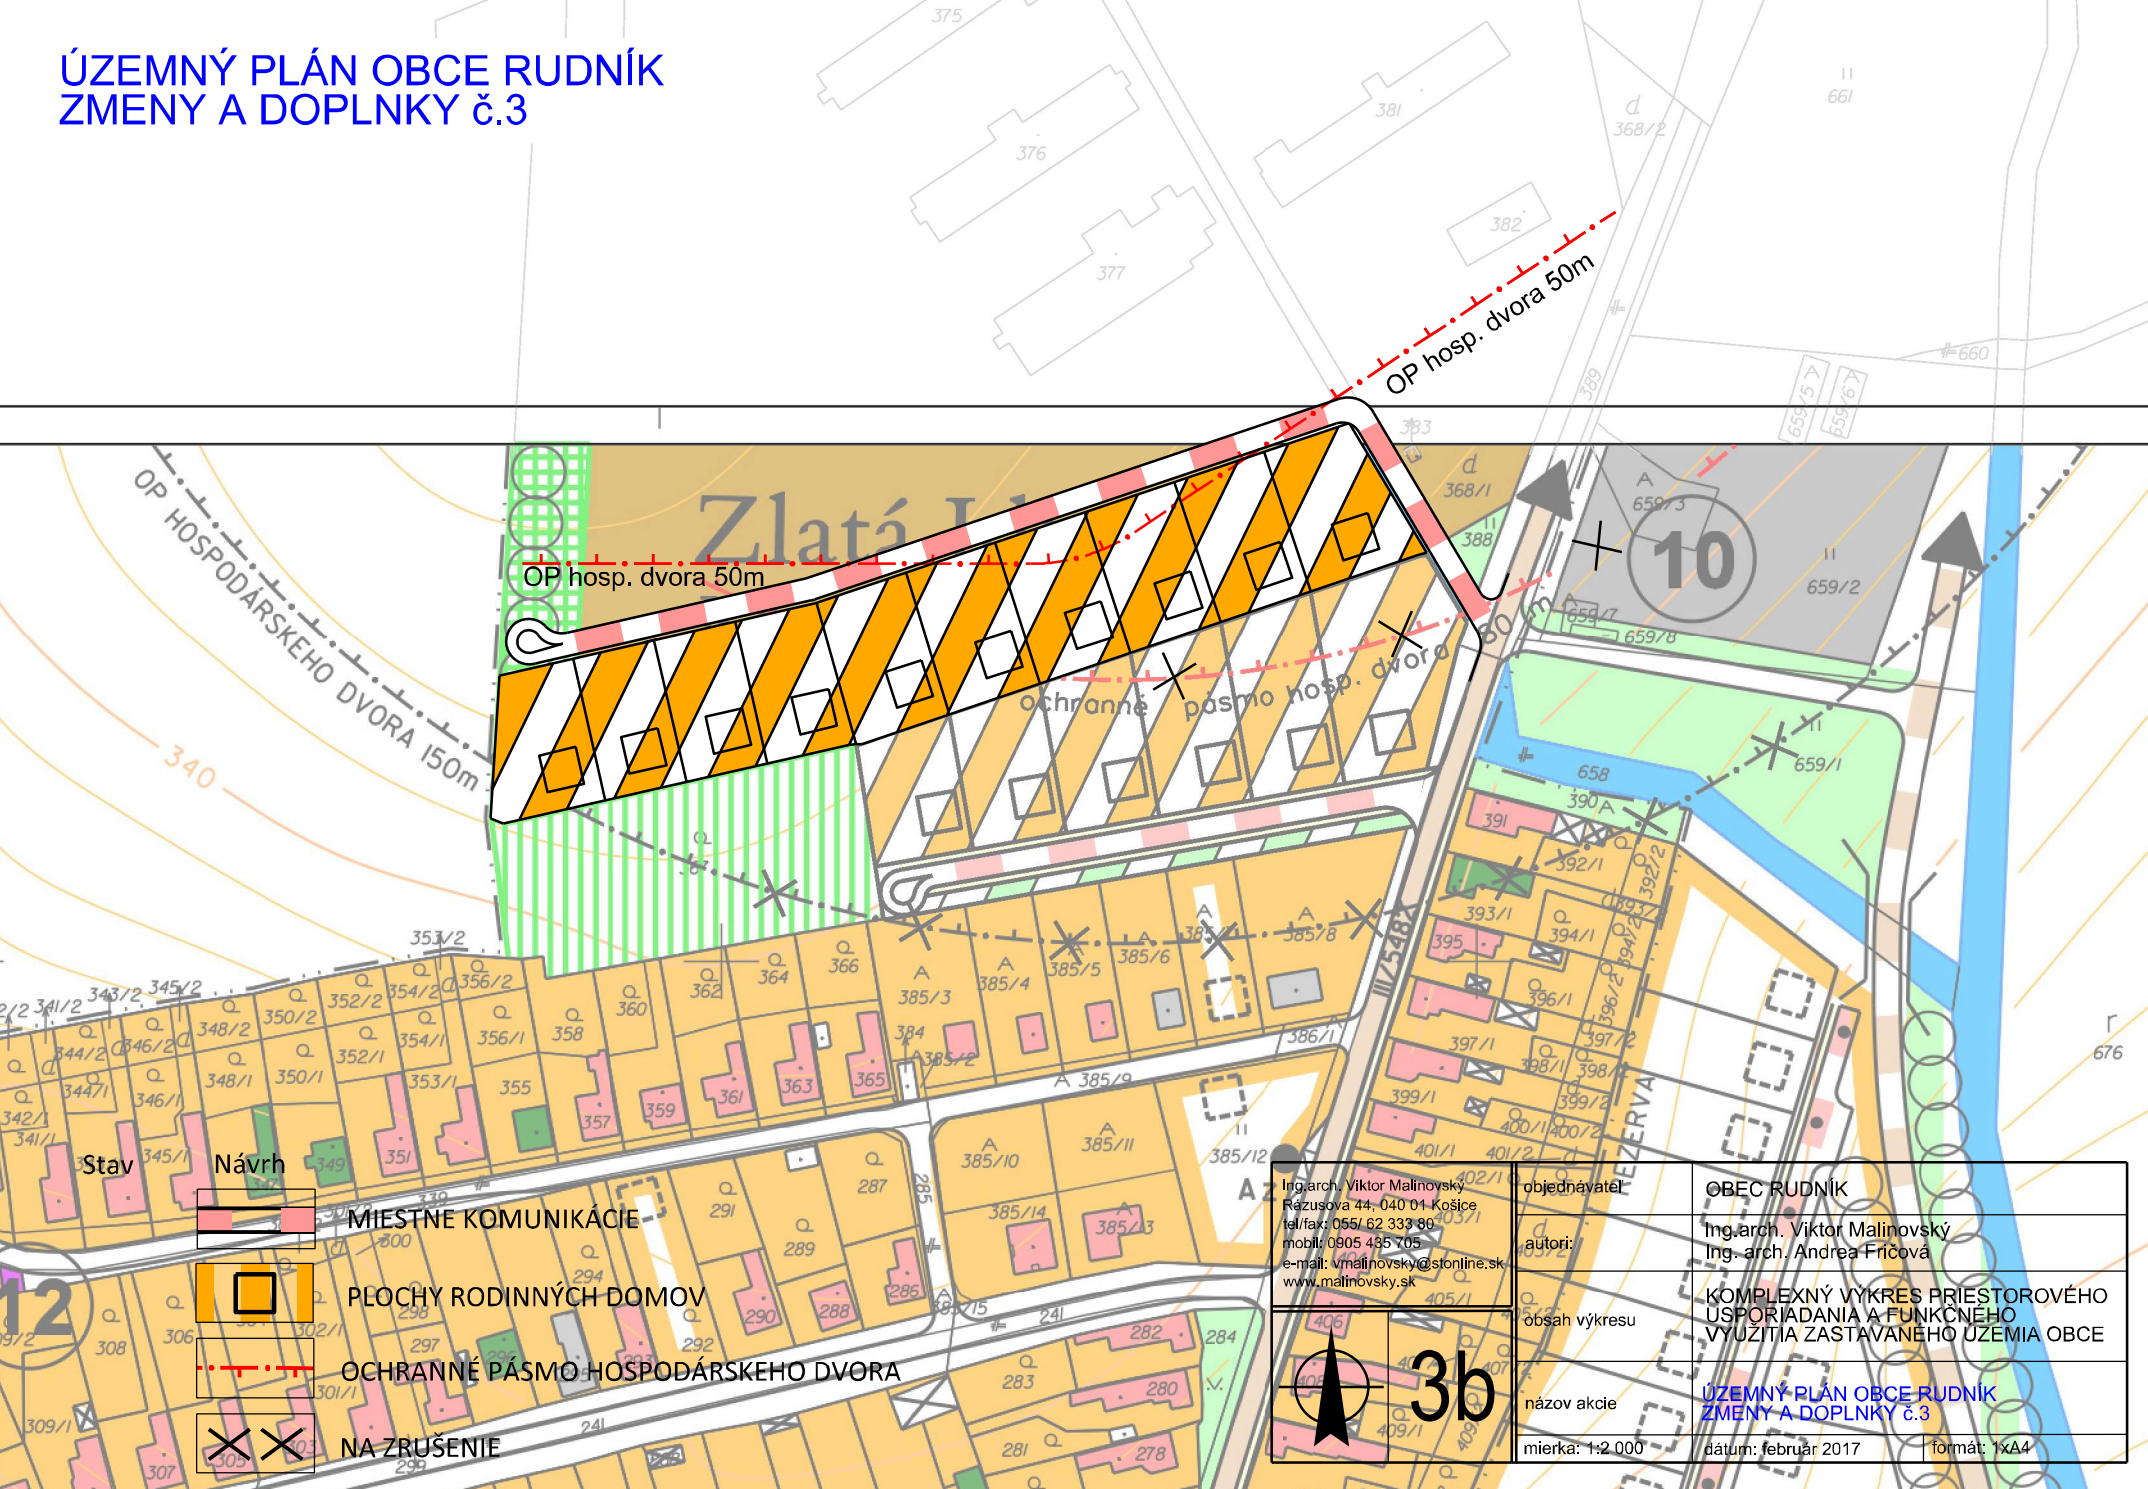

Stav


Návrh



MIESTNE KOMUNIKÁCIE



PLOCHY RODINNÝCH DOMOV

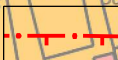

OCHRANNÉ PÁSMO HOSPODÁRSKEHO DVORA



NA ZRUŠENIE

Ing. arch. Viktor Malinovský  
Rázusova 44, 040 01 Košice  
tel/fax: 055/ 62 333 80  
mobil: 0905 435 705  
e-mail: v.malinovsky@stonline.sk  
www.malinovsky.sk

objednávateľ

OBEC RUDNÍK

autori:

Ing. arch. Viktor Malinovský  
Ing. arch. Andrea Fričová

obsah výkresu

KOMPLEXNÝ VÝKRES PRIESTOROVÉHO  
USPORIADANIA A FUNKČNÉHO  
VYUŽITIA ZASTAVANÉHO ÚZEMIA OBCE

názov akcie

ÚZEMNÝ PLÁN OBCE RUDNÍK  
ZMENY A DOPLNKY č.3

mierka: 1:2 000

dátum: február 2017

formát: 1x A4



3b