



# ZaD ÚPN-O RUDNÍK

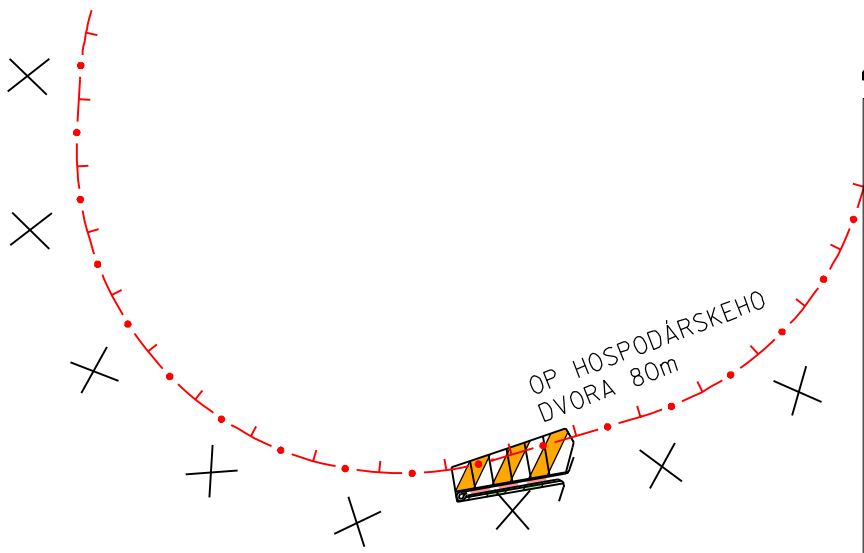

## LEGENDA:

stav návrh

  PLOCHY RODINNÝCH DOMOV

  OCHRANNÉ PÁSMO HOSPODÁRSKEHO DVORA

  NA ZRUŠENIE

ING.ARCH. VIKTOR MALINOVSKÝ  
Rázusova 44, 040 01 Košice  
tel/fax: 055/ 62 333 80  
mobil: 0905 435 705  
email: vmalinovsky@stonline.sk  
www.malinovsky.sk

č. výkresu

2

objednávateľ :

OBEČNÝ ÚRAD RUDNÍK

autor:

Ing.arch. Viktor Malinovský

zodpovední riešitelia:

Ing. Štefan Škoda, Ing. Juraj Jochmann  
Ing. arch. Žofia Dučáková,

obsah výkresu:

**Komplexný výkres funkčného využitia  
katastrálneho územia obce**

názov akcie:

ZaD č.2 ÚPN - O RUDNÍK

mierka: 1 : 10 000

dátum: jún/2012

arch.č.: