


Zlatá Idka Myslava-Košice

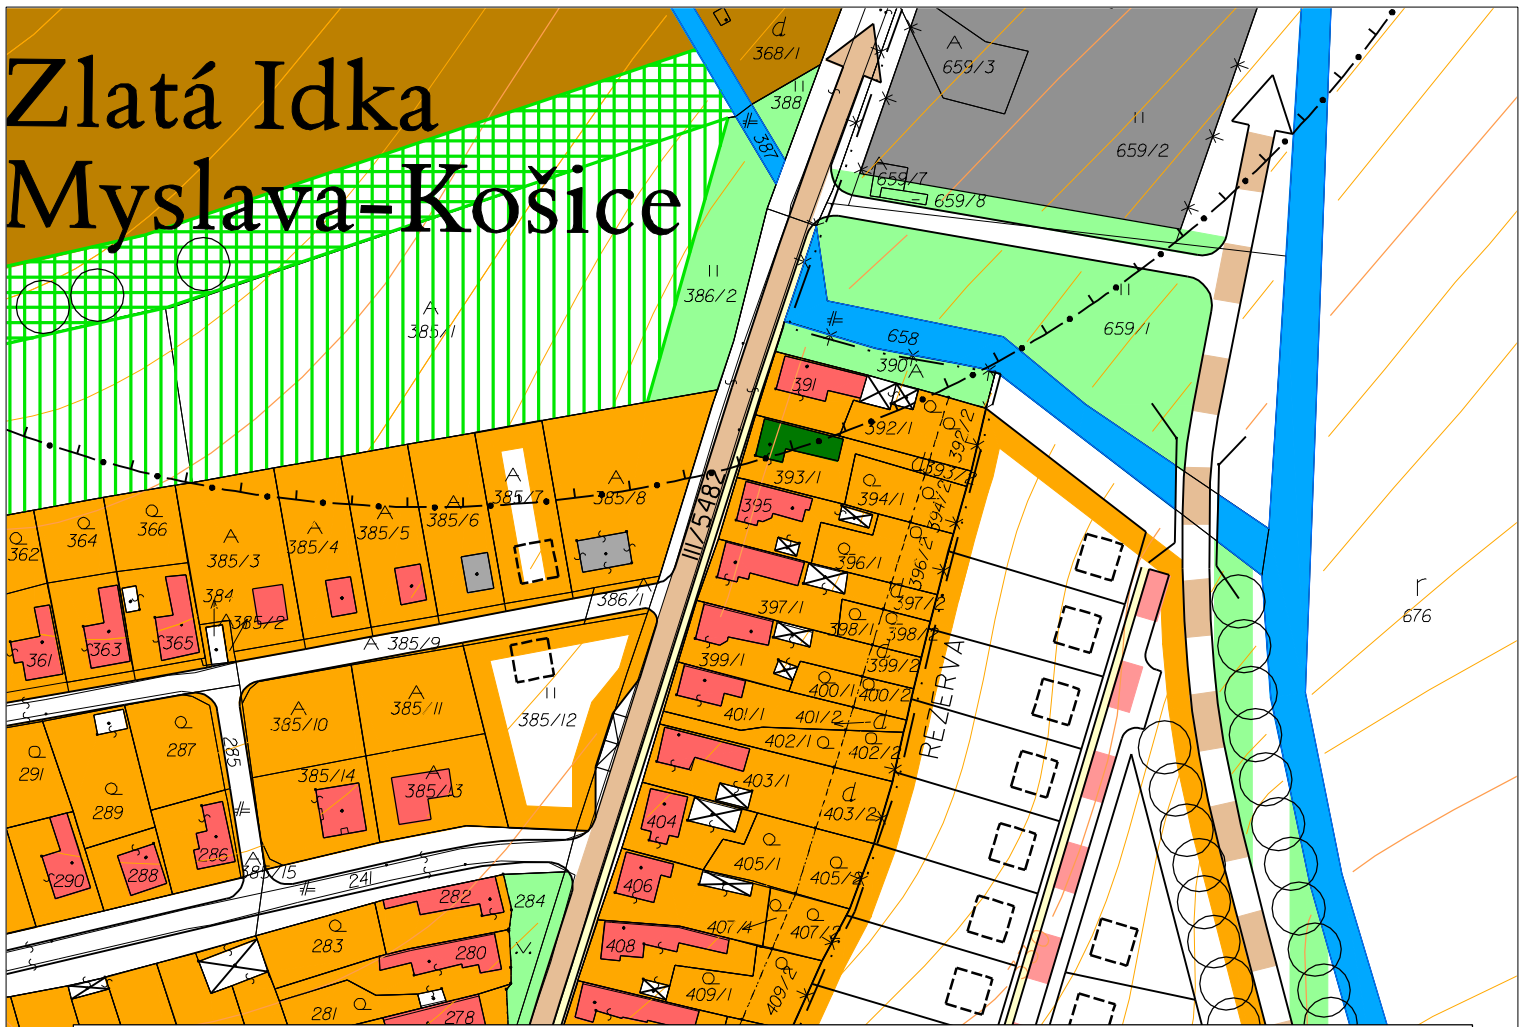

LEGENDA:

stav	návrh	rezerva					
			HRANICA SÚČASNE ZASTAVANÉHO ÚZEMIA				PLOCHY RODINNÝCH DOMOV
			OCHRANNÉ PÁSMA HOSPODÁRSKEHO DVORA, CINTORINA				PLOCHY BYTOVÝCH DOMOV
			BUDOVY DOBRÉ				PLOCHY OBČIANSKEHO VYBAVENIA
			BUDOVY VYHOVUJÚCE				PLOCHY ŠPORTU
			BUDOVY NEVYHOVUJÚCE				PLOCHY CINTORÍNOV
			BUDOVY ROZOSTAVANÉ				PLOCHY PRIEMYSLU
			HOSPODÁRSKE BUDOVY, LETNÉ KUCHYNE, GARÁŽE				PLOCHY HOSPODÁRSKEHO DVORA
			VODNÉ TOKY A PLOCHY				PLOCHY NÍZKEJ ZELENE
			CESTA II.TRIEDY				IZOLAČNÁ ZELEN VYSOKÁ
			CESTA III.TRIEDY, PRELOŽKA CESTY III.TRIEDY				IZOLAČNÁ ZELEN NÍZKA
			MIESTNE KOMUNIKÁCIE A KOMUNIKÁCIE NA PRESTAVBU				VYSOKÁ ZELEN
			PEŠIE CHODNÍKY				PROTIHLUKOVÁ BARIÉRA - PEVNÁ
			AUTOBUSOVÉ ZASTÁVKY				PROTIHLUKOVÁ BARIÉRA - ZELEN
			PARKOVACIE PLOCHY				TELEFÓNNA ÚSTREDŇA (NGU)

