


Zlatá Idka Myslava-Košice

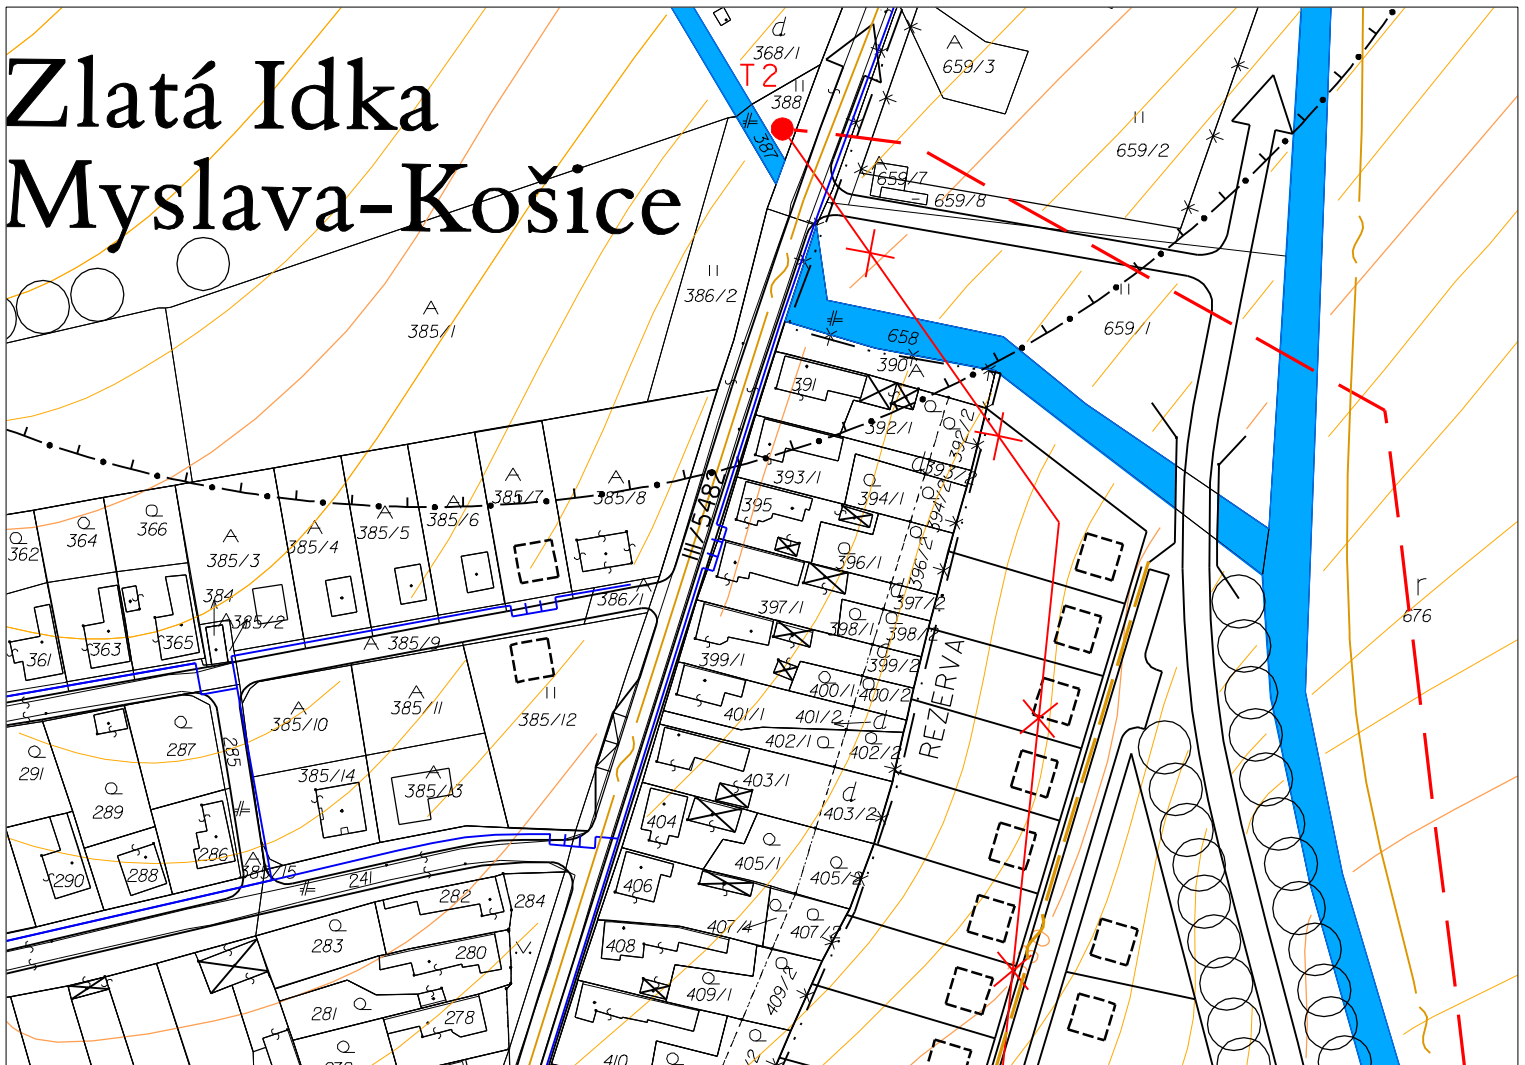

LEGENDA:

stav	návrh	rezerva					
			HRANICA SÚČASNE ZASTAVANÉHO ÚZEMIA				VTL/STL REGULAČNÁ STANICA PLYNU
			OCHRANNÉ PÁSMO HOSPODÁRSKEHO DVORA, CINTORINA				STL ROZVOD PLYNU
			CESTA II. TRIEDY				VTL ROZVOD PLYNU DN 150, PN 64
			CESTY III. TRIEDY A MIESTNE KOMUNIKÁCIE				
			PEŠIE CHODNÍKY				
			AUTOBUSOVÉ ZASTÁVKY				
			PROTIHLUKOVÁ BARIÉRA - PEVNÁ				
			VODNÉ TOKY A PLOCHY				
			TRANSFORMOVŇA 22/0,4 kV				
			22 kV VZDUŠNÉ VEDENIE				
			22 kV VZDUŠNÉ VEDENIE NA ZRUŠENIE				
			TRASA TELEKOMUNIKAČNÝCH KÁBLOV V ZEMI				
			TELEFÓNNA ÚSTREDŇA (NGU)				

