


Zlatá Idka Myslava-Košice

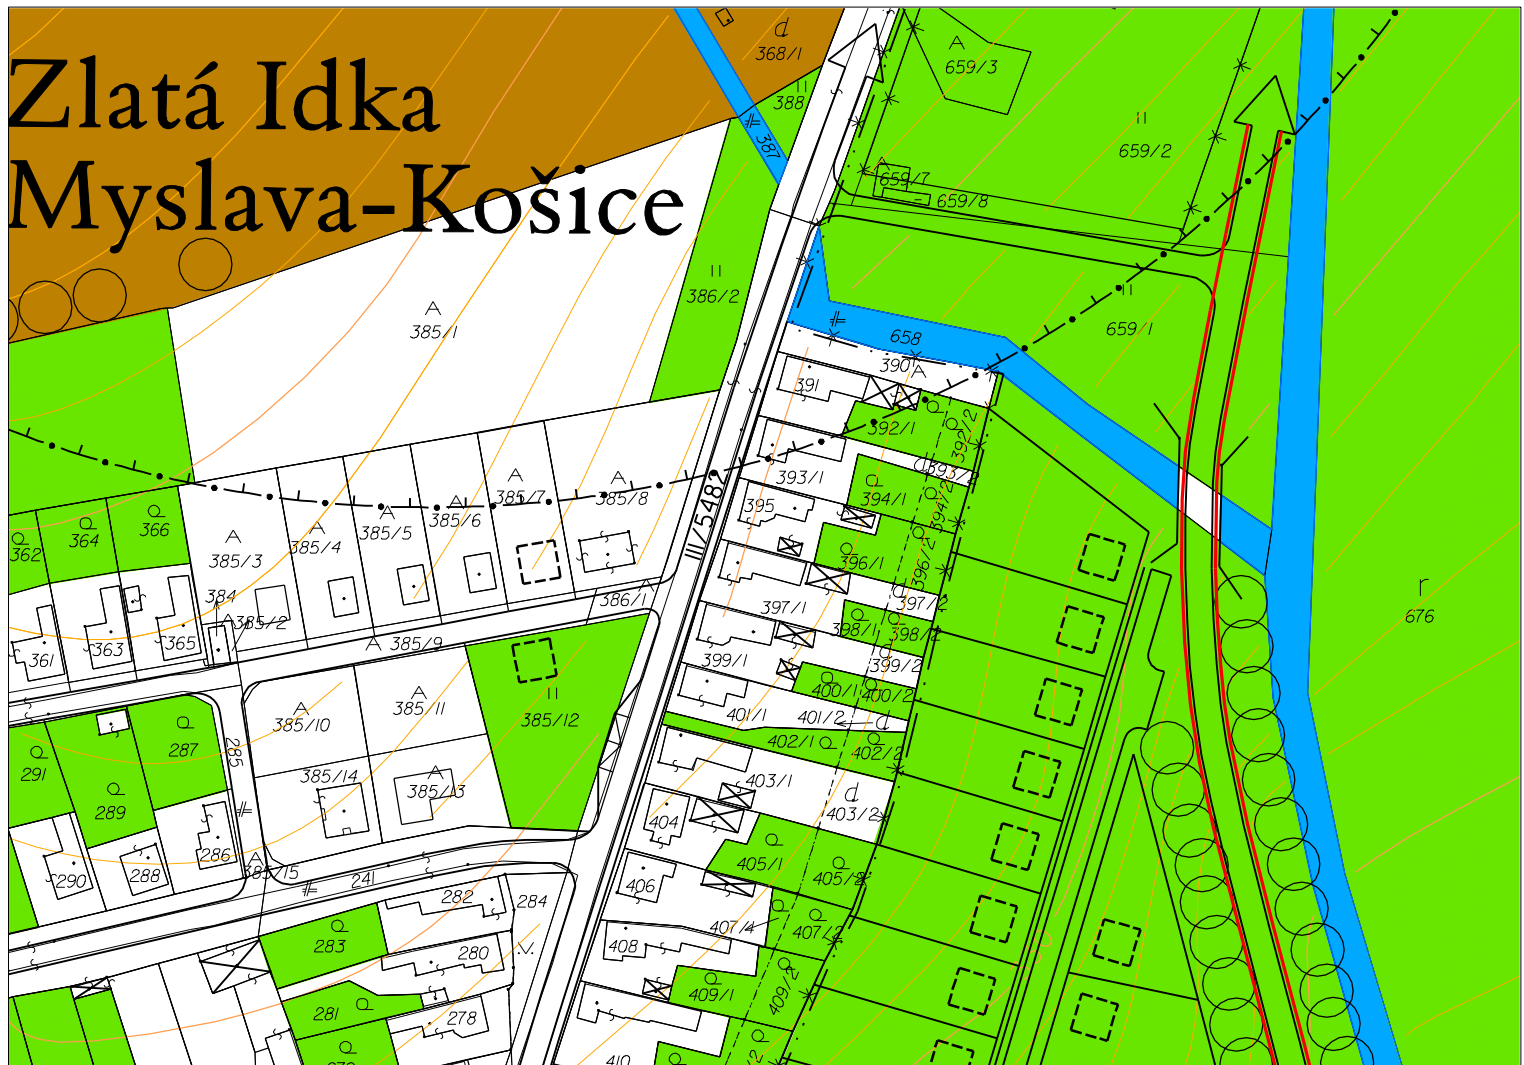

LEGENDA:

stav	návrh	rezerva				
			HRANICA SÚČASNE ZASTAVANÉHO ÚZEMIA K 1.1.1990			DOPRAVNÉ PLOCHY
			OCHRANNÉ PÁSMO HOSPODÁRSKEHO DVORA, CINTORÍNA			RODINNÉ DOMY
			HRANICE BPEJ			ŠPORT
			KÓD BPEJ			OBČIANSKE VYBAVENIE
			SKUPINA BPEJ			VYSOKÁ ZELEN
			ORNÁ PÔDA			PROTIHLUKOVÁ BARIÉRA - PEVNÁ
			ZÁHRADY, TRVALÉ TRÁVNE PORASTY			PROTIHLUKOVÁ BARIÉRA - ZELEN
			OVOCNÉ SADY			
			OSTATNÉ PLOCHY			
			DVORY, OSTATNÉ STAVEBNÉ PLOCHY			
			NEPLODNÁ PÔDA			
			VODNÉ PLOCHY A TOKY (stav, návrh)			
			NAVRHOVANÉ LOKALITY			
			PORADOVÉ ČÍSLO LOKALITY			

